




**EINZELHEIT Z  
M 1:10  
SCHEMATISCH**

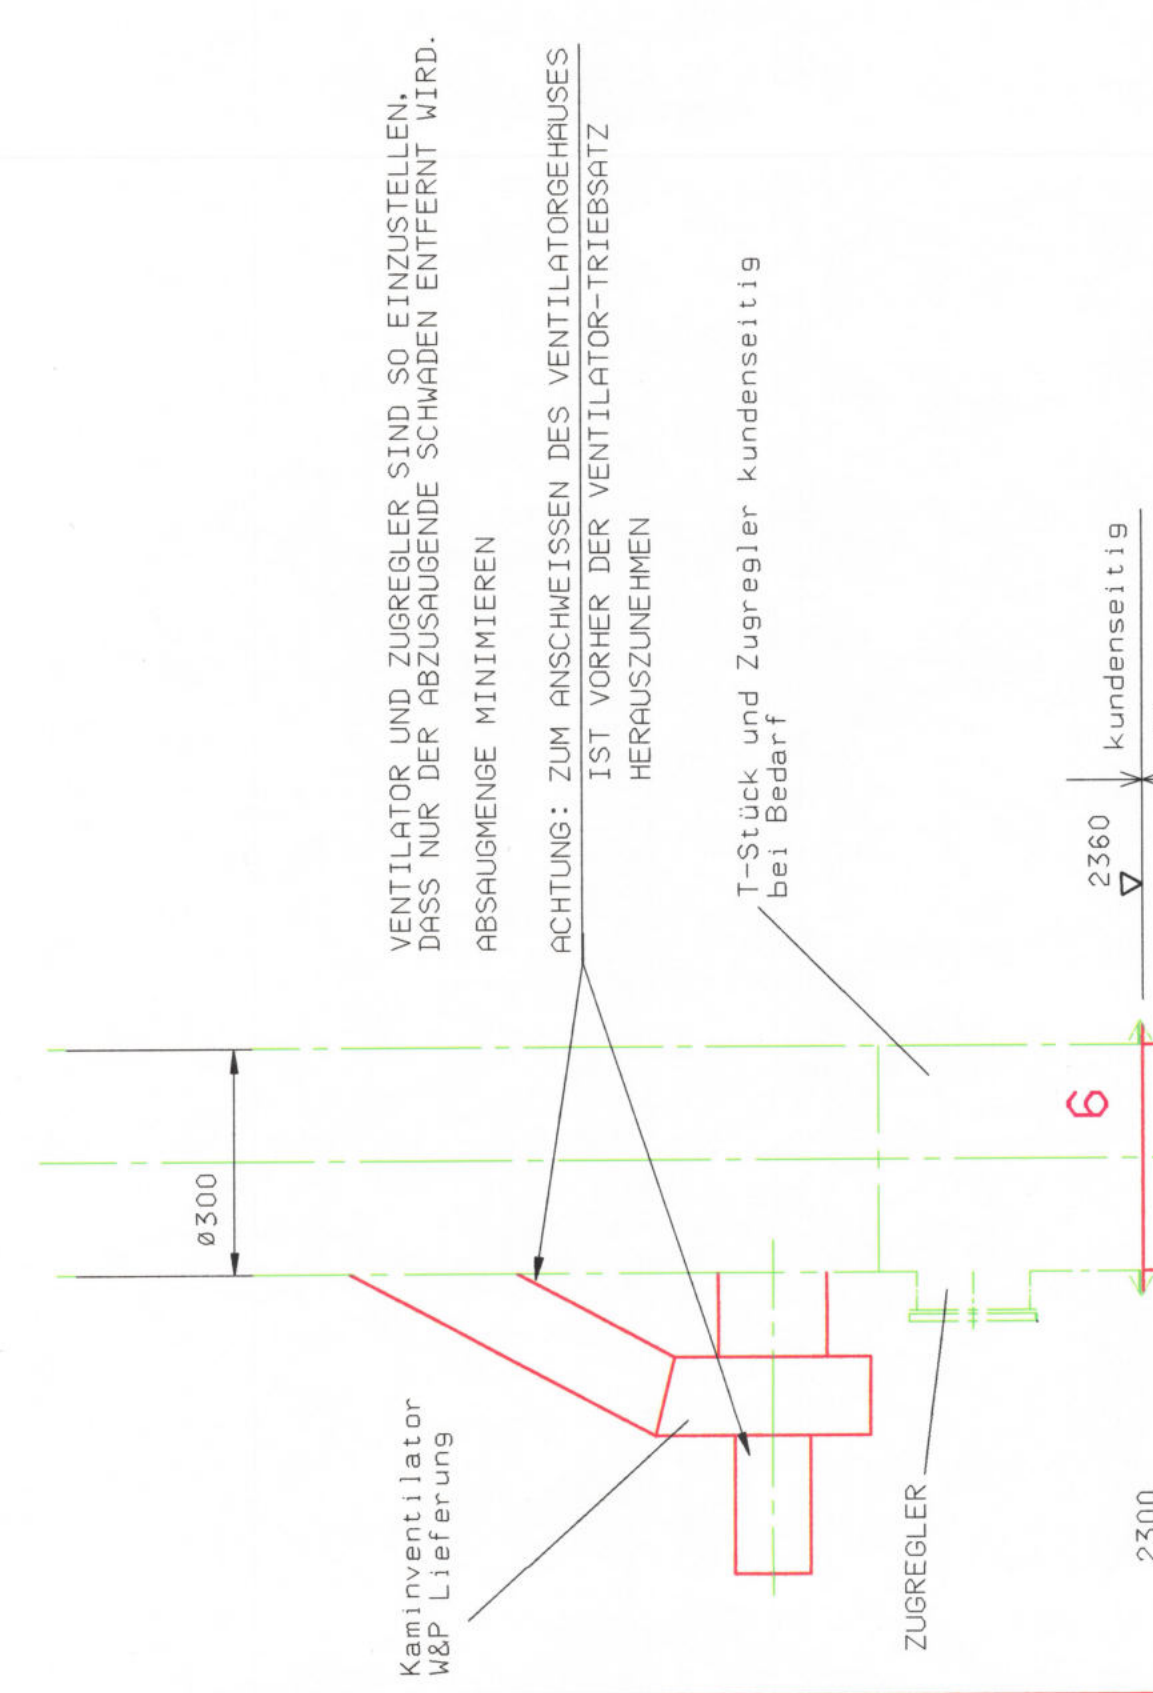


**OFEN-EINLAUF**

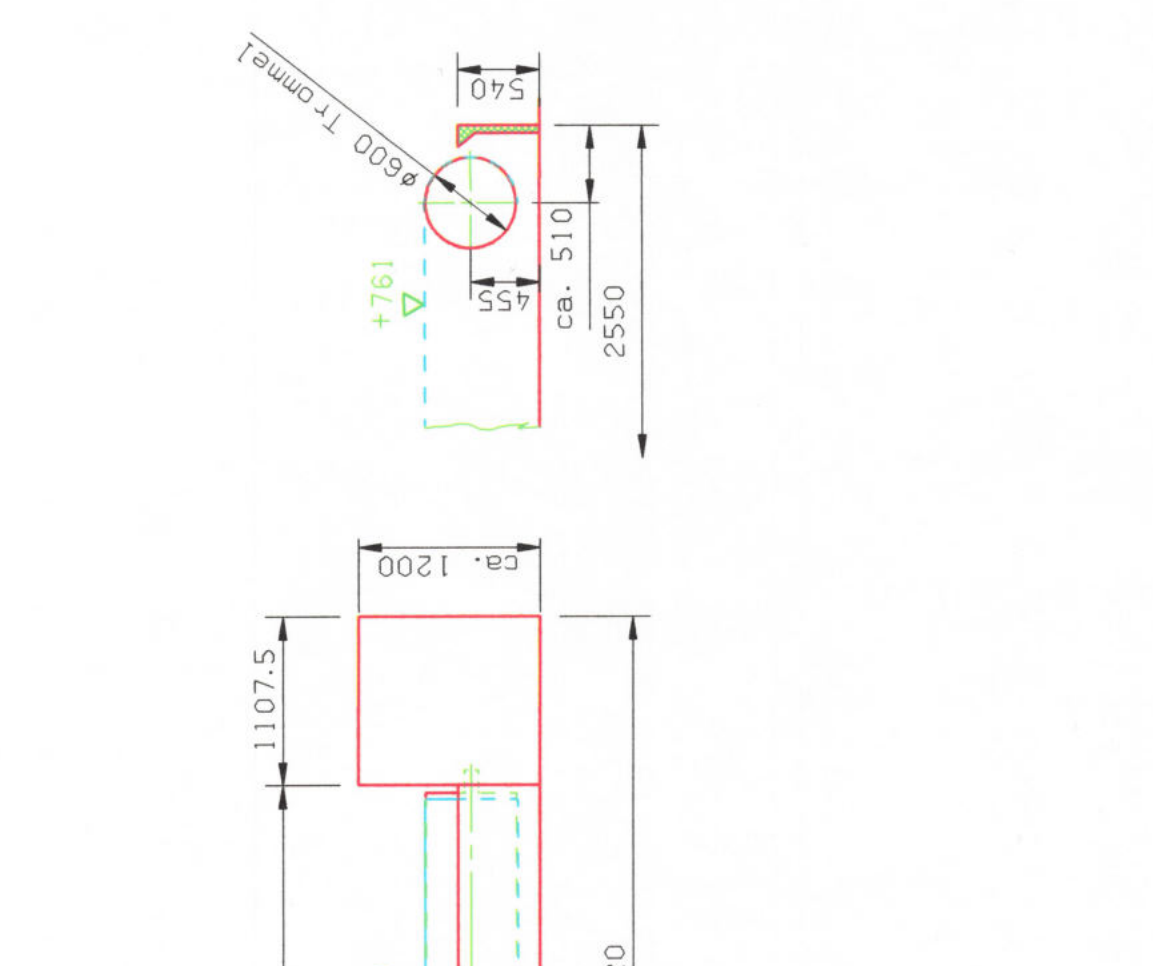

**Detail A 1:10  
Kondensatablauf**

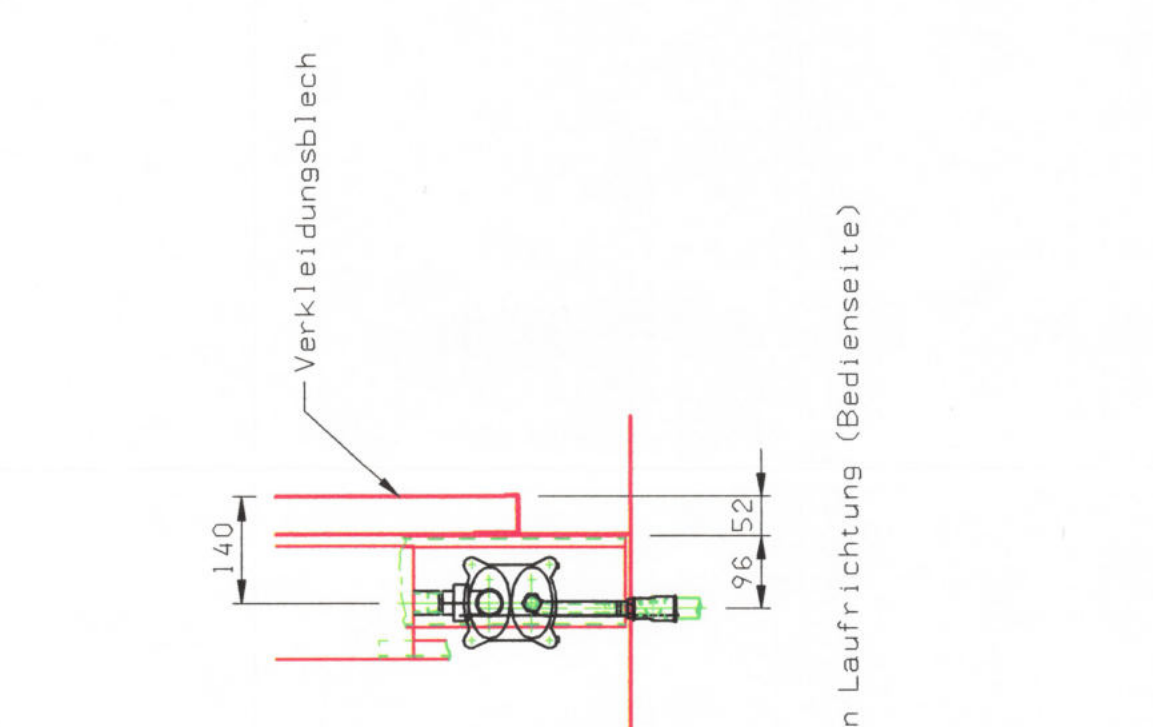


**KAMINSCHLUSS  
RAUCHGAS  
POS. 7**

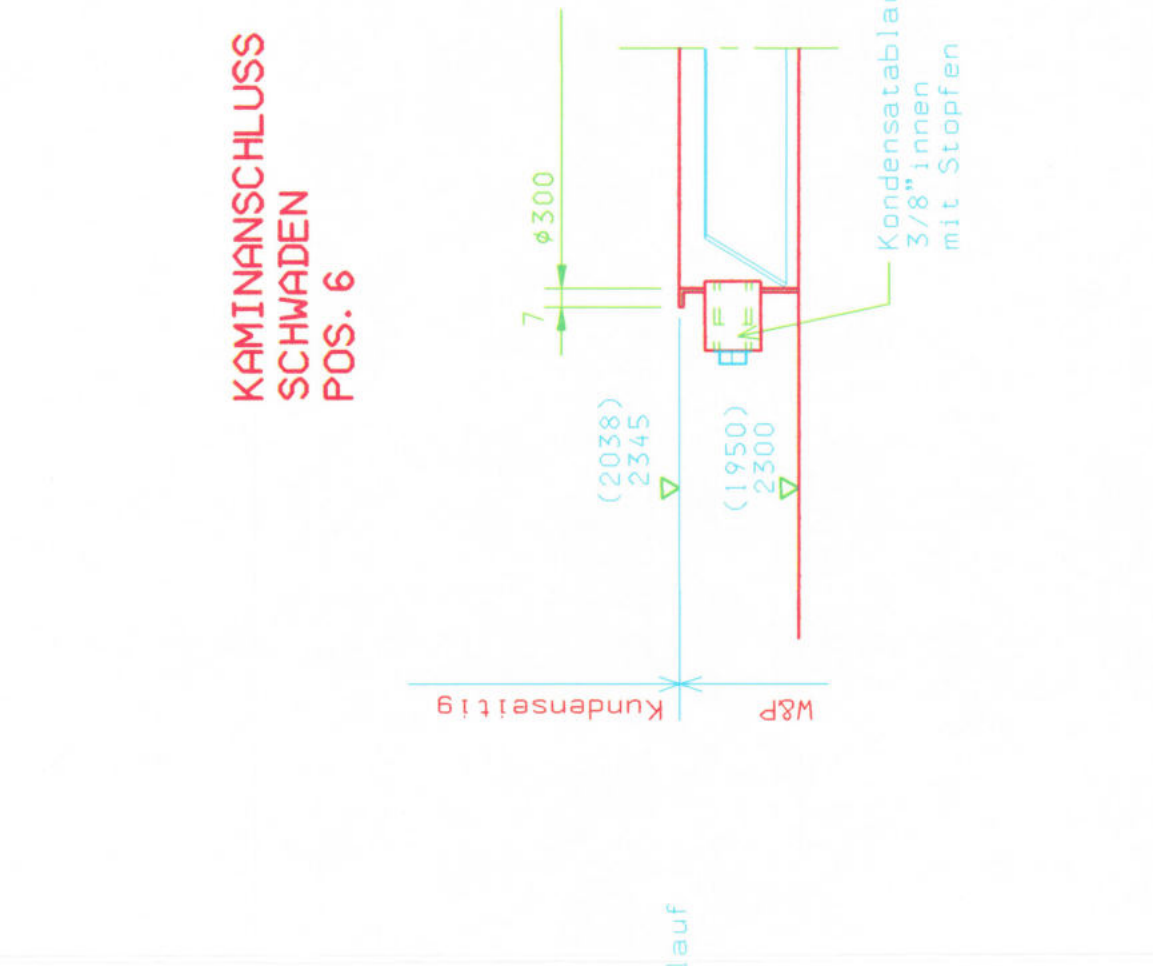




**VORSCHLAG FÜR KUNDENSEITIGE  
DAMPFZULEITUNG VON OBEN: POS. 4**




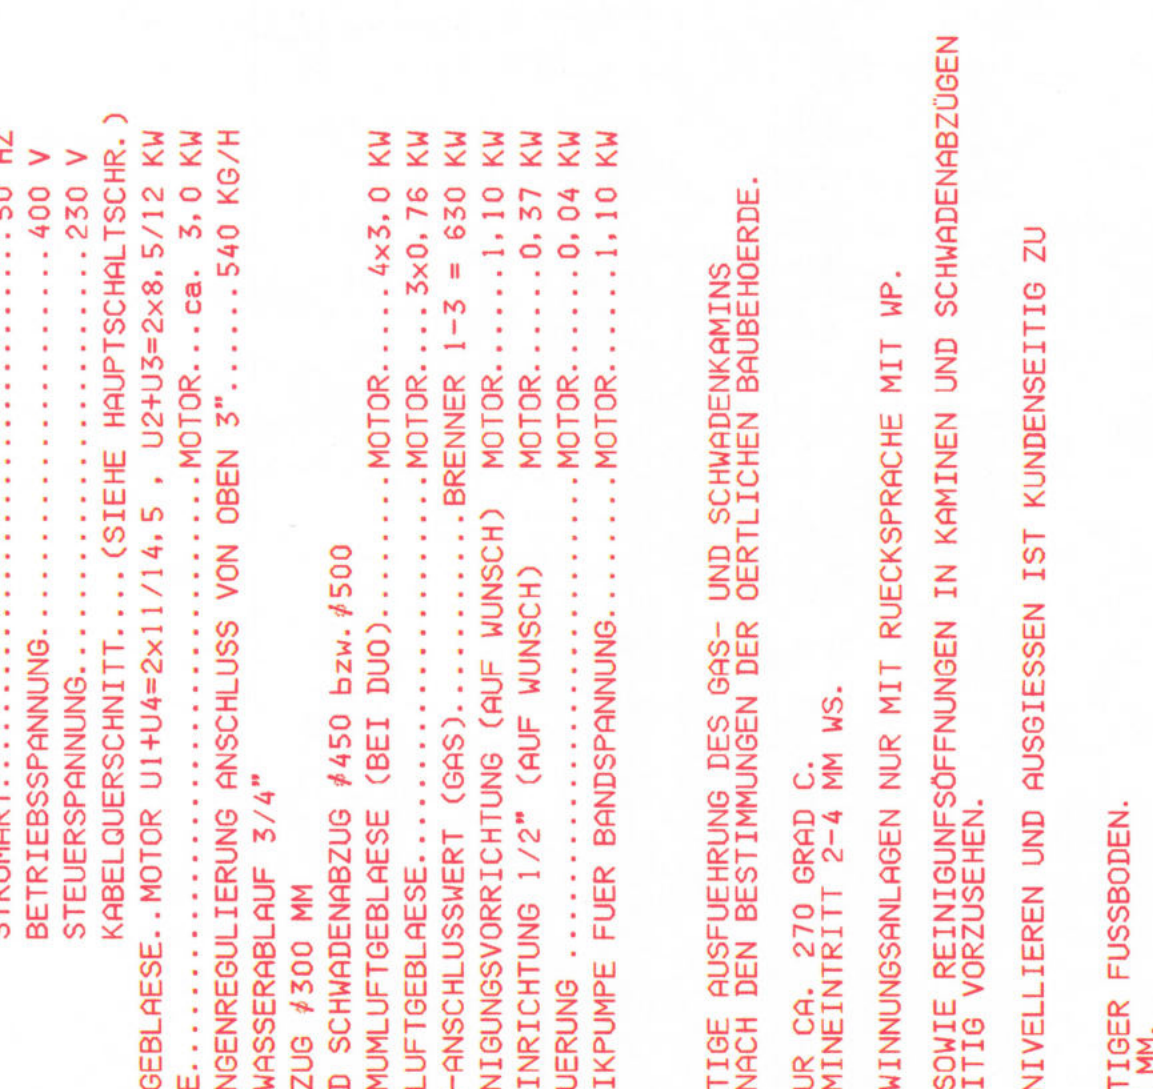

Zubegrenzer sowie Reinigungsöffnungen  
in Kaminen und Schwadenabzügen  
sind kundenseitig vorzusehen.

   



**GEUCHVERTEILUNG DES NETZBOFENS**

A	JE 11000 N	22000 N
B	JE 45000 N	88000 N
C	JE 45000 N	88000 N
D	JE 45000 N	88000 N
**ANSICHT X**

DEFLEKTORHÖHE  
WECHSELN SICH  

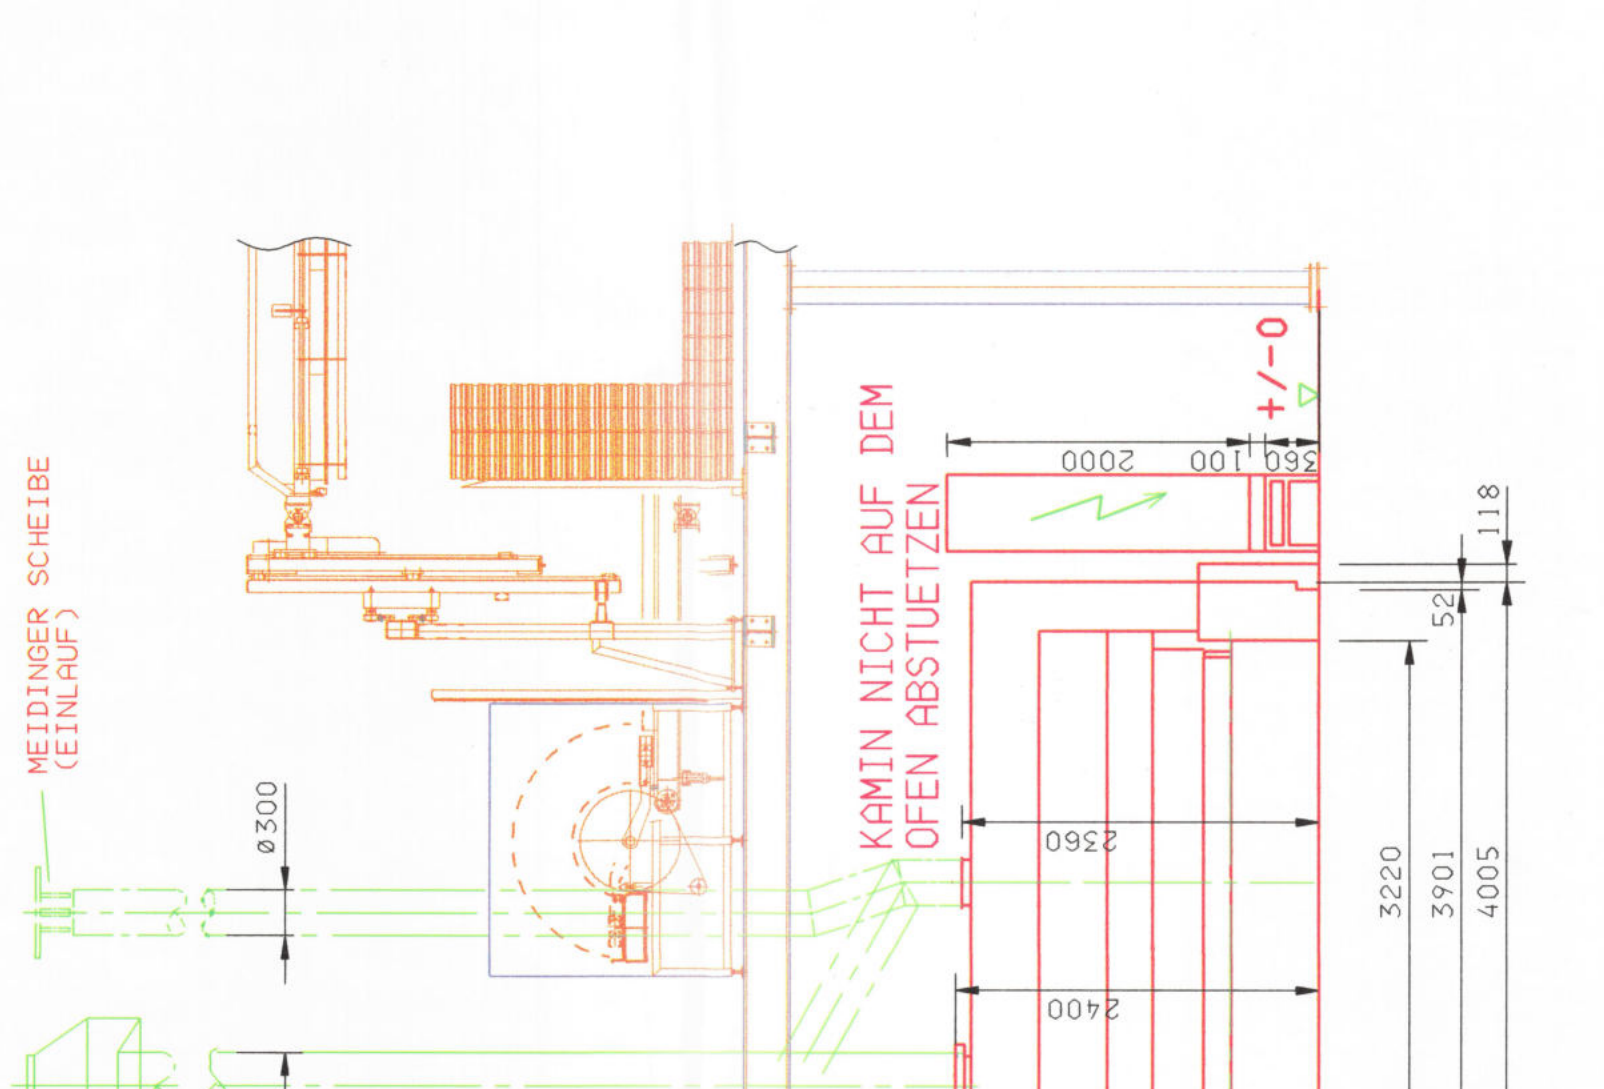

**FUNDAMENTGRUNDRISS**

1	1:50	31.8.04	Seite
2	1:50	31.8.04	Seite
